


ul. Belgradzka
(droga publiczna)

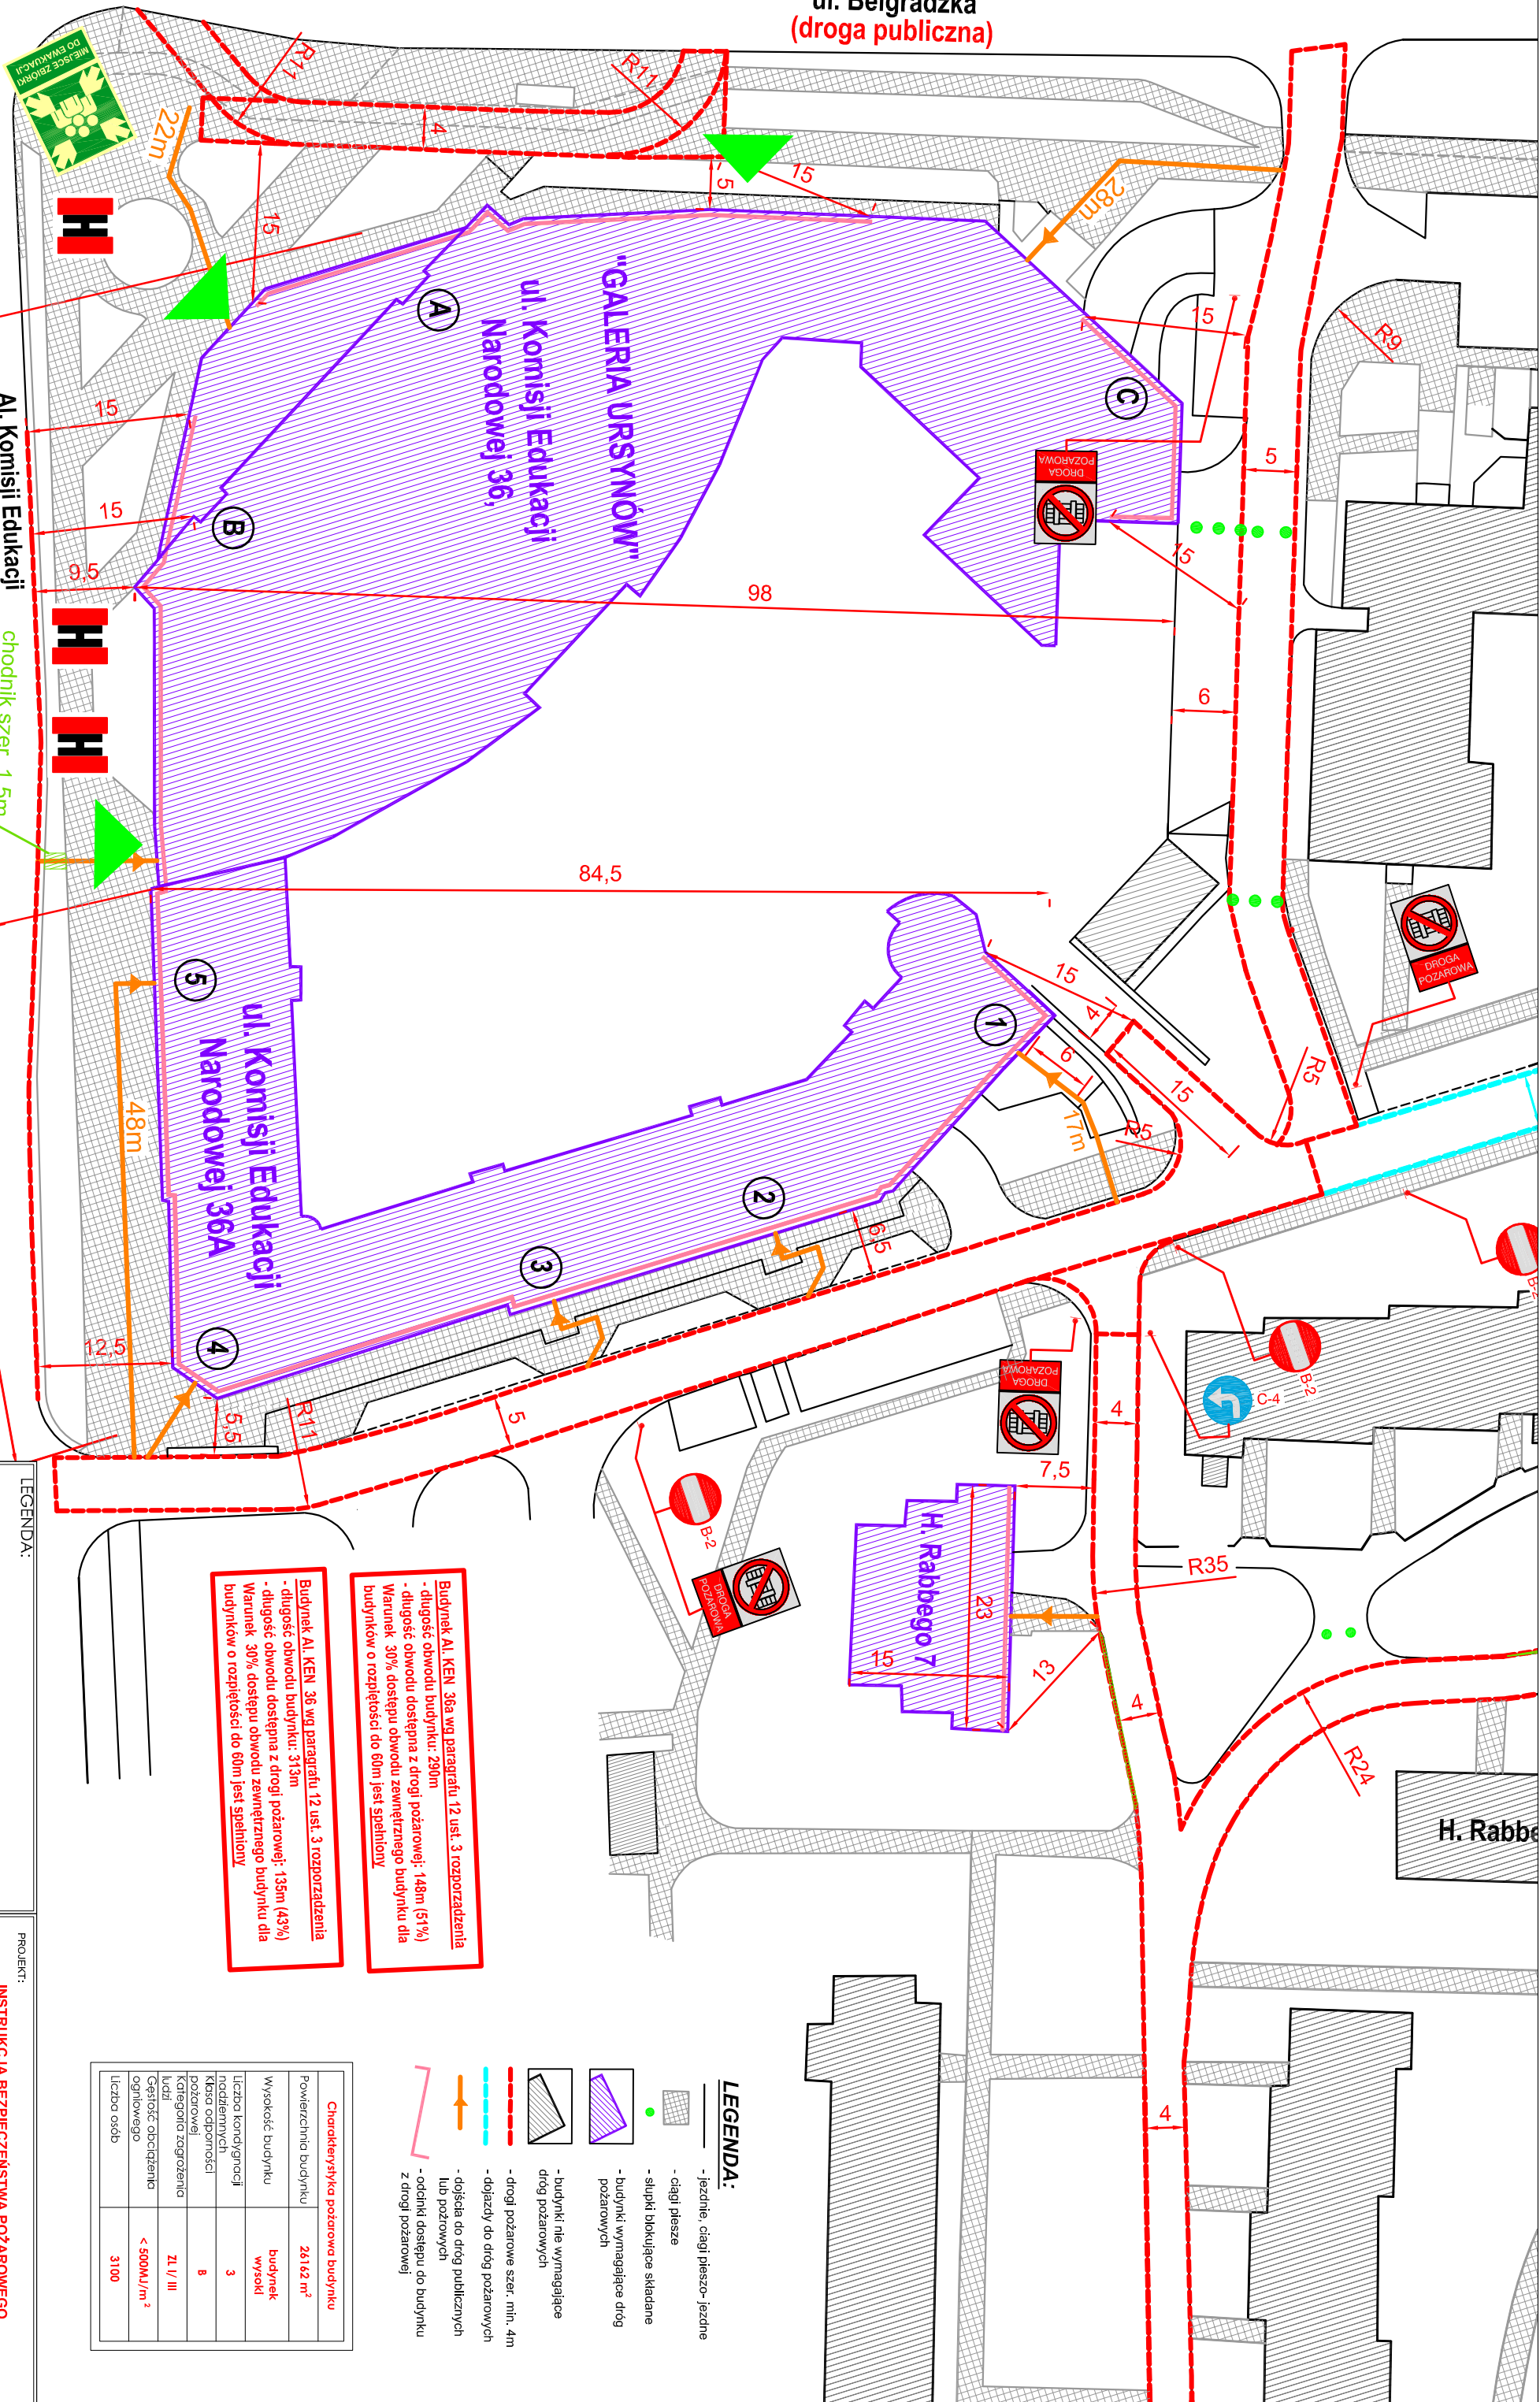

Al. Komisji Edukacji Narodowej
(droga publiczna)
56

chodnik szer. 1,5m

LEGENDA:

- Hydrant zewnętrzny
- Wejścia do budynku
- Galeria Ursynów
- Liczba kondygnacji
- Droga pożarowa
- Miejsce zbiórki do ewakuacji

PROJEKT:
INSTRUKCJA BEZPIECZEŃSTWA POŻAROWEGO

OBIEKT:
**BUDYNEK GALERII URSYNÓW
AL. KOMISJI EDUKACJI NARODOWEJ 36
02-122, WARSZAWA**

NAZWA RYSUNKU: SYTUACJA

RYSUJEK NR: 1.01

DATA: SIERPIEŃ 2017

Budynki A1, KEN 36 wg paragrafu 12 ust. 3 rozporządzenia
 - długość obwodu budynku: 313m
 - długość obwodu dostępna z drogi pożarowej: 135m (43%)
 - Warunek 30% dostępu obwodu zewnętrznego budynku dla budynków o rozpiętości do 60m jest spełniony

Budynki A1, KEN 36a wg paragrafu 12 ust. 3 rozporządzenia
 - długość obwodu budynku: 290m
 - długość obwodu dostępna z drogi pożarowej: 148m (51%)
 - Warunek 30% dostępu obwodu zewnętrznego budynku dla budynków o rozpiętości do 60m jest spełniony

| Charakterystyka pożarowa budynku | |
|----------------------------------|------------------------|
| Powierzchnia budynku | 26162 m ² |
| Wysokość budynku | budynki wysokie |
| Liczba kondygnacji nadziemnych | 3 |
| Klasa odporności pożarowej | 8 |
| Kategoria zagrożenia ludzi | ZL I/ III |
| Gęstość obciążenia ogniowego | < 500MJ/m ² |
| Liczba osób | 3100 |

LEGENDA:

- jezdnie, ciągi pieszo- jezdne
- ciągi piesze
- słupki blokujące składowe
- budynki wymagające drog pożarowych
- budynki nie wymagające dróg pożarowych
- drogi pożarowe szer. min. 4m
- dojazdy do dróg pożarowych
- dojścia do dróg publicznych lub publicznych
- odcinki dostępu do budynku z drogi pożarowej