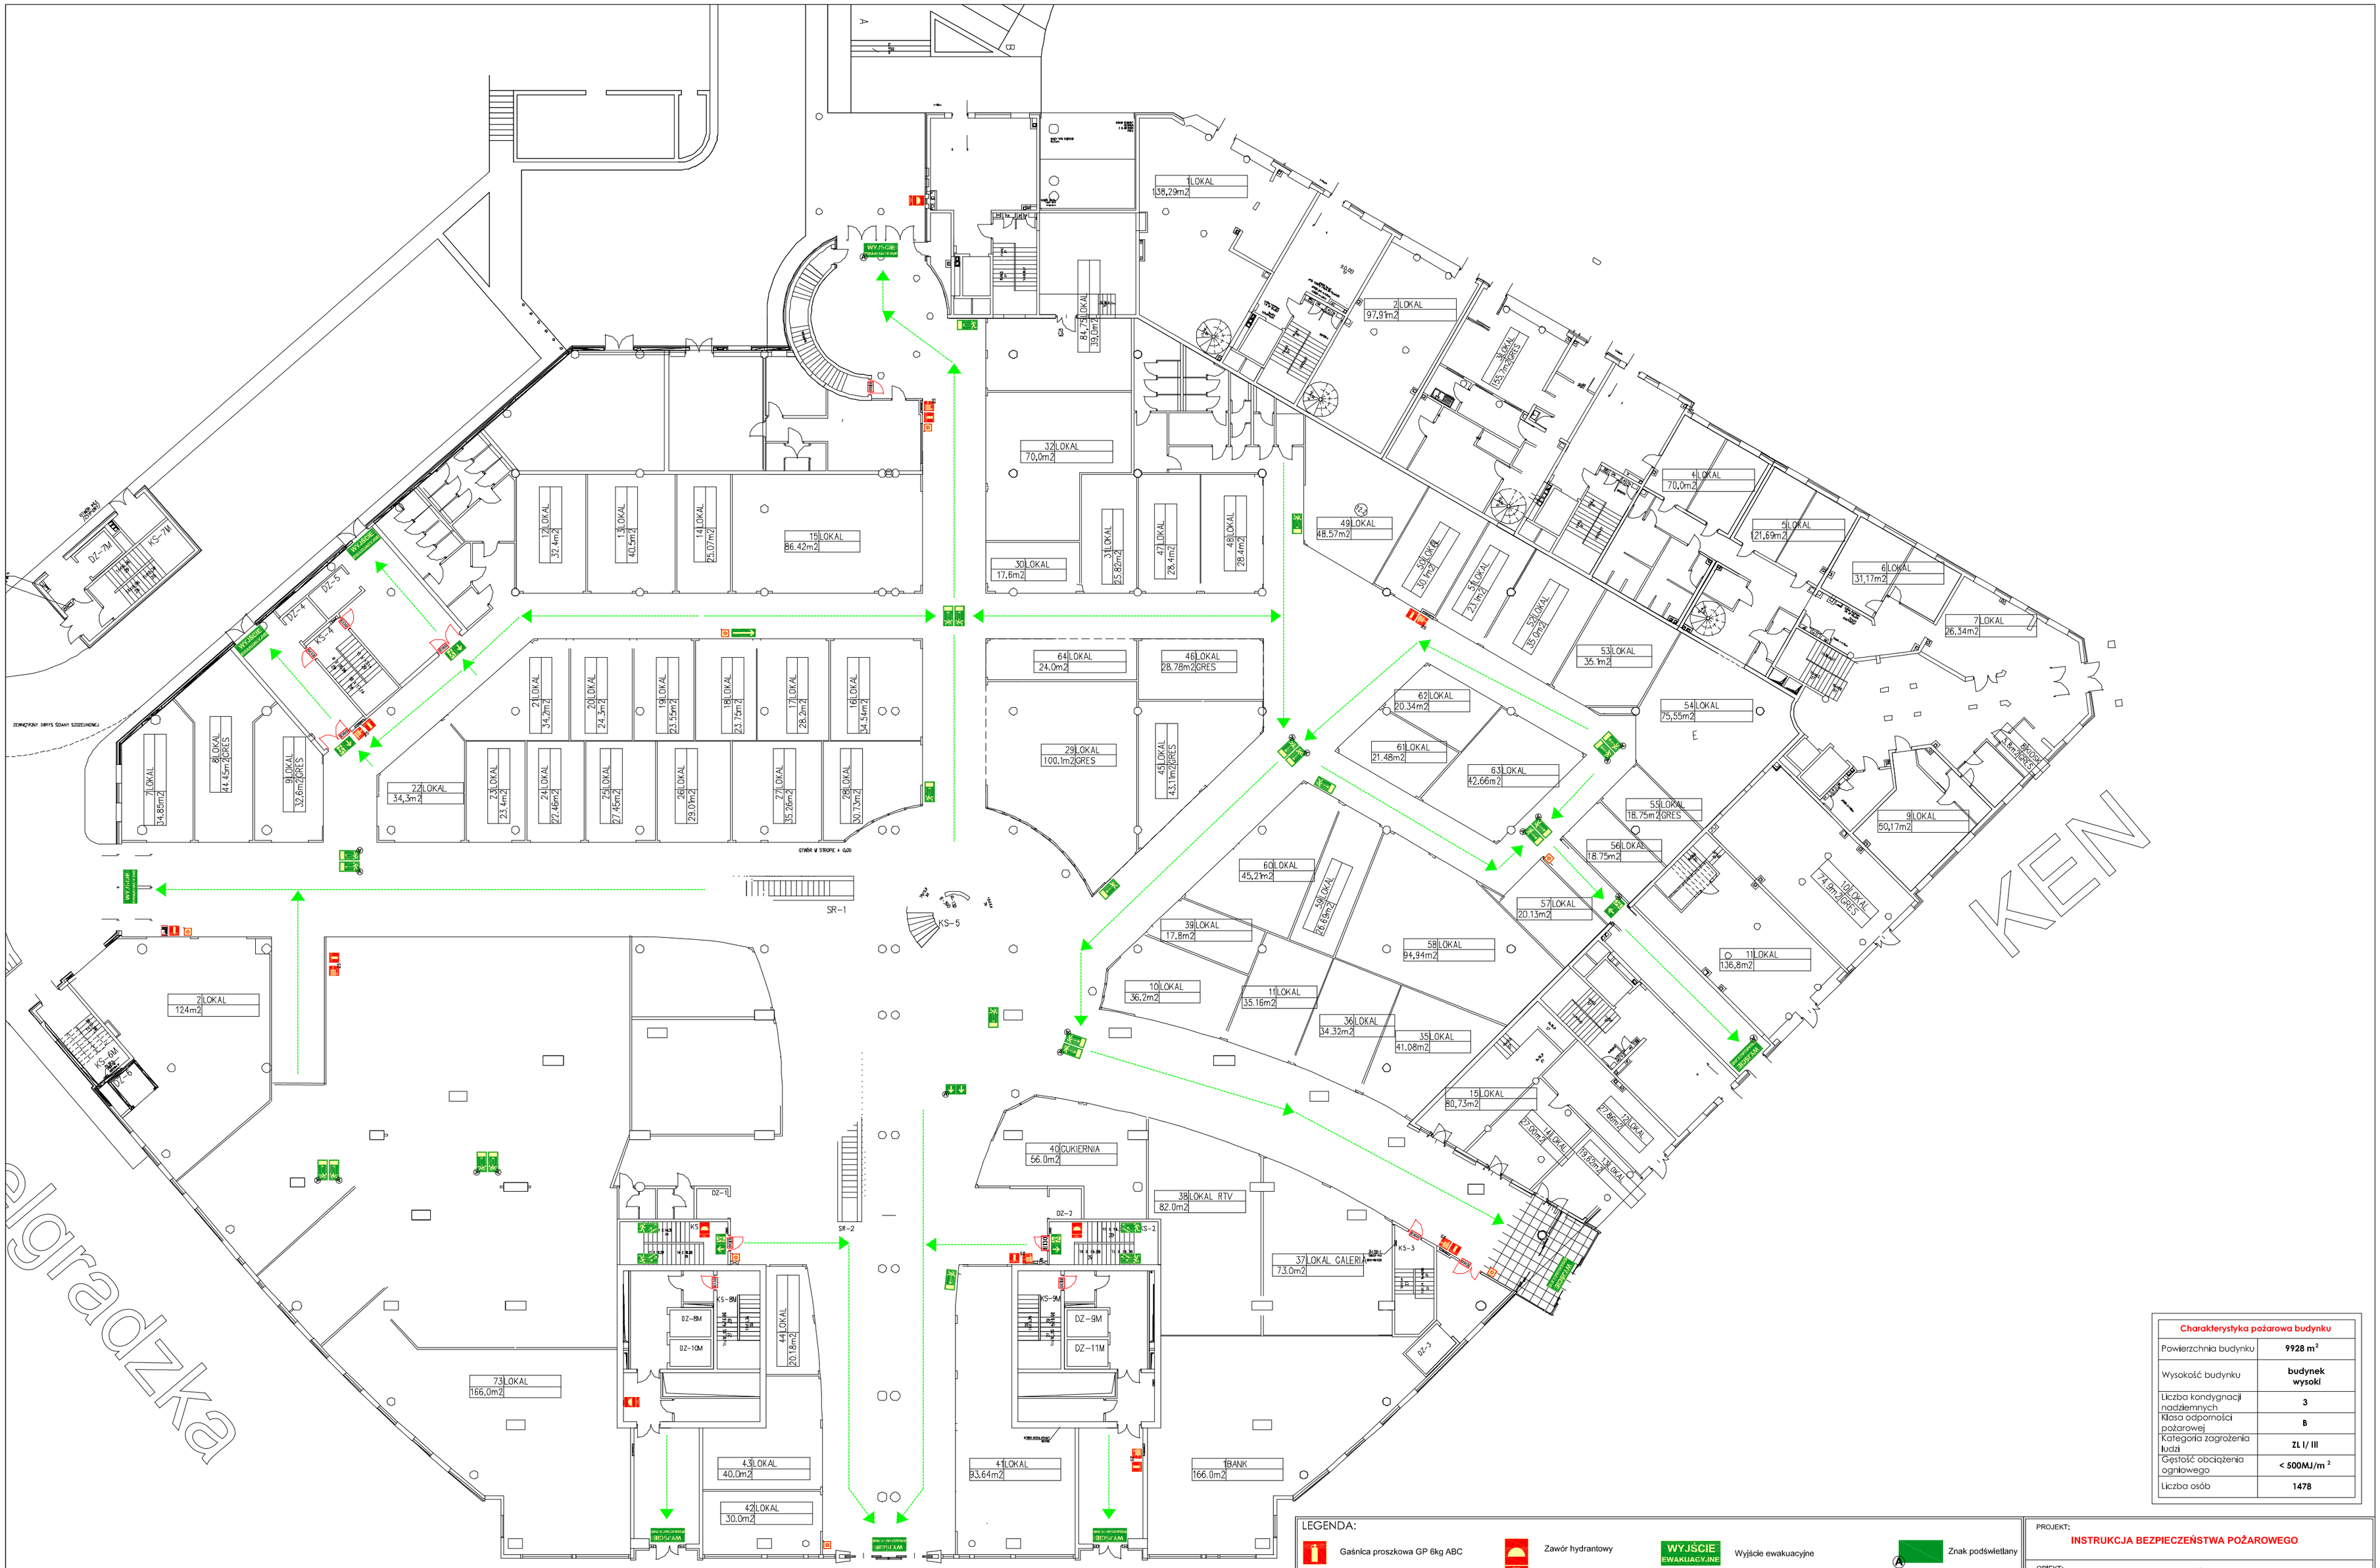

Charakterystyka pożarowa budynku	
Powierzchnia budynku	9928 m²
Wysokość budynku	budynek wysoki
Liczba kondygnacji nadziemnych	3
Klasa odporności pożarowej	B
Kategoria zagrożenia ludzi	ZL I/ III
Gęstość obciążenia ogniowego	< 500MJ/m²
Liczba osób	1478

LEGENDA:

- Gaśnica proszkowa GP 6kg ABC
- Instrukcja postępowania na wypadek pożaru z wykazem telefonów alarmowych
- Hydrant wewnętrzny 25
- ROP
- Zawór hydrantowy
- EI30 Drzwi przeciwpożarowe EI30
- EI60 Drzwi przeciwpożarowe EI60
- WYJŚCIE EWAKUACYJNE Wyjście ewakuacyjne
- Kierunek ewakuacji schodami
- Kierunek ewakuacji za drzwiami
- Kierunek do wyjścia drogi ewakuacyjnej
- Kierunek do wyjścia drogi ewakuacyjnej
- A Znak podświetlany

PROJEKT: **INSTRUKCJA BEZPIECZEŃSTWA POŻAROWEGO**

OBIEKT: **BUDYNEK GALERII URSYNÓW**
Al. KOMISJI EDUKACJI NARODOWEJ 36
02-722, WARSZAWA

NAZWA RYSUNKU: **RZUT PARTERU**

RYSUNEK NR: **4.01**

DATA: **SIERPIEŃ 2017**